


ECOL¹

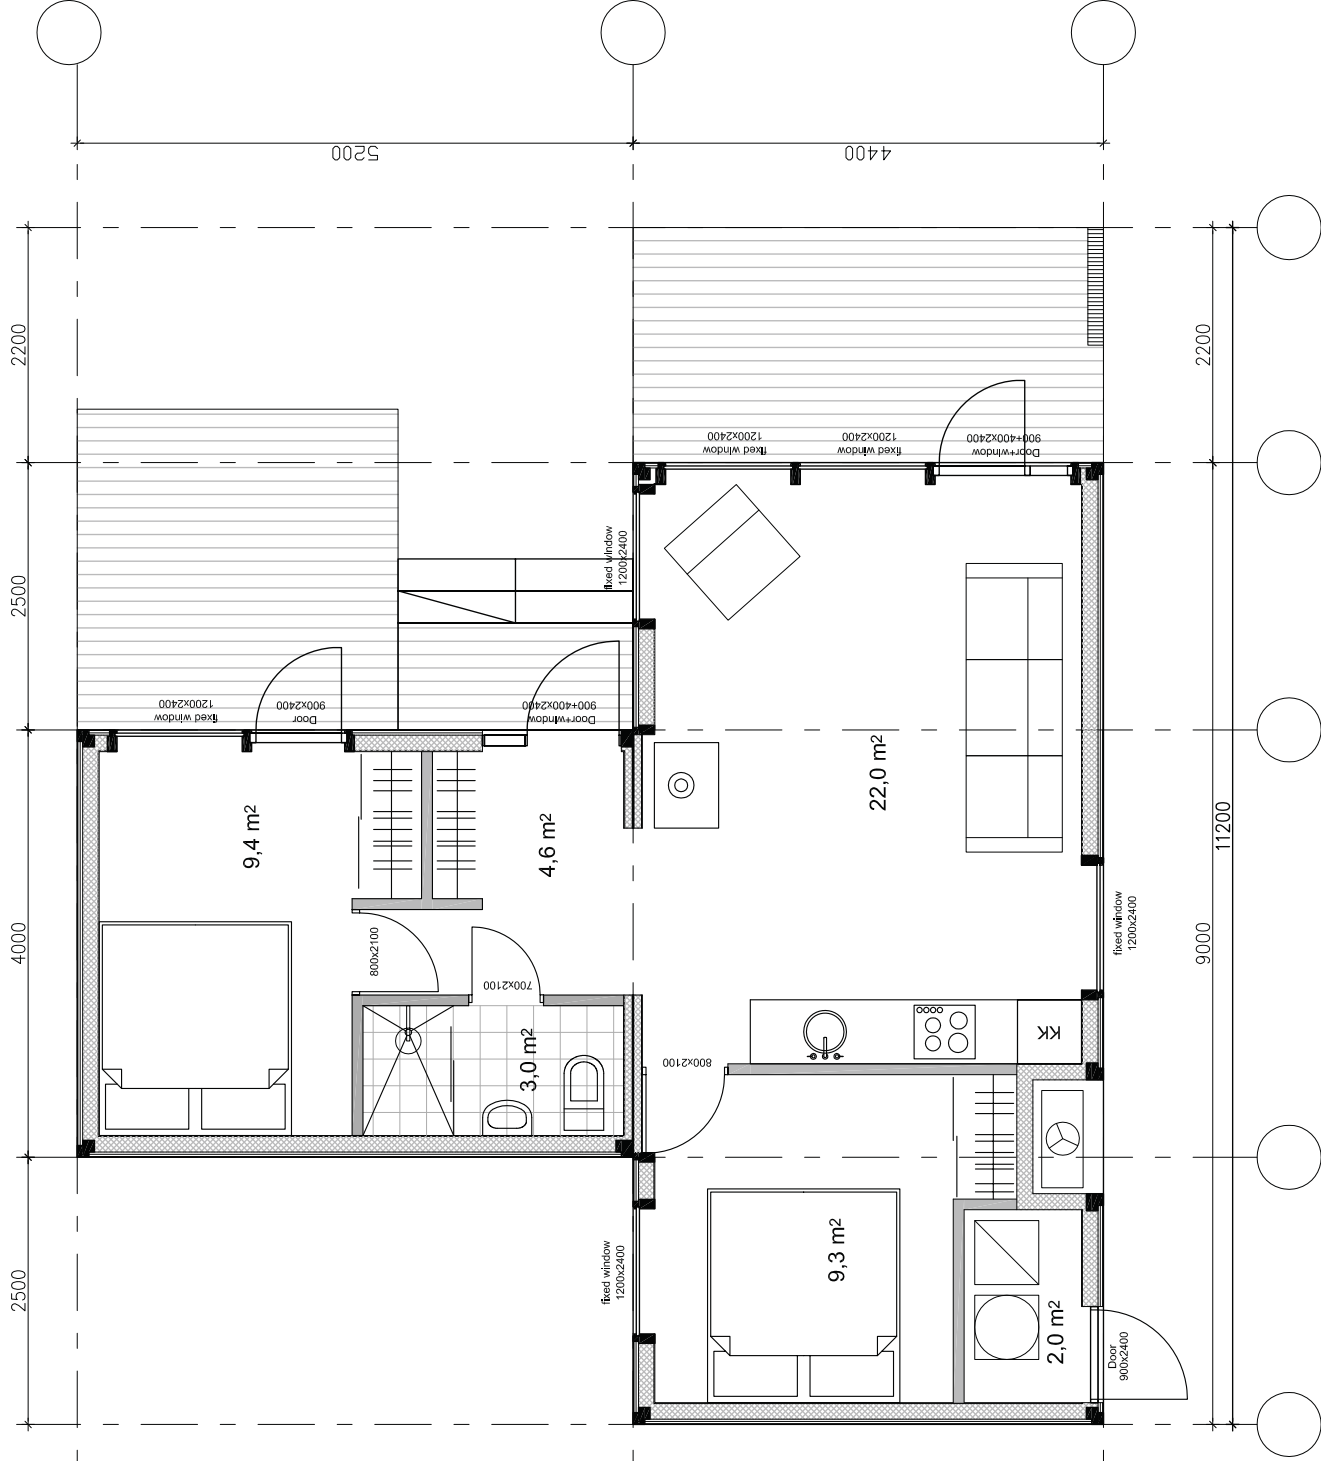

EHITISEALUNE PIND	70,1m ²
ELAMU NETOPIND	50,3m ²
KÕETAV PIND	50,3m ²
TERRASSID	20,8m ²
SH. TERRASSID VARIKATUSEGA	9,7m ²

Joonis	ECO L1	Mõõtkava	1:50
Joonise number	Kuupäev	Staad	ESKILS