
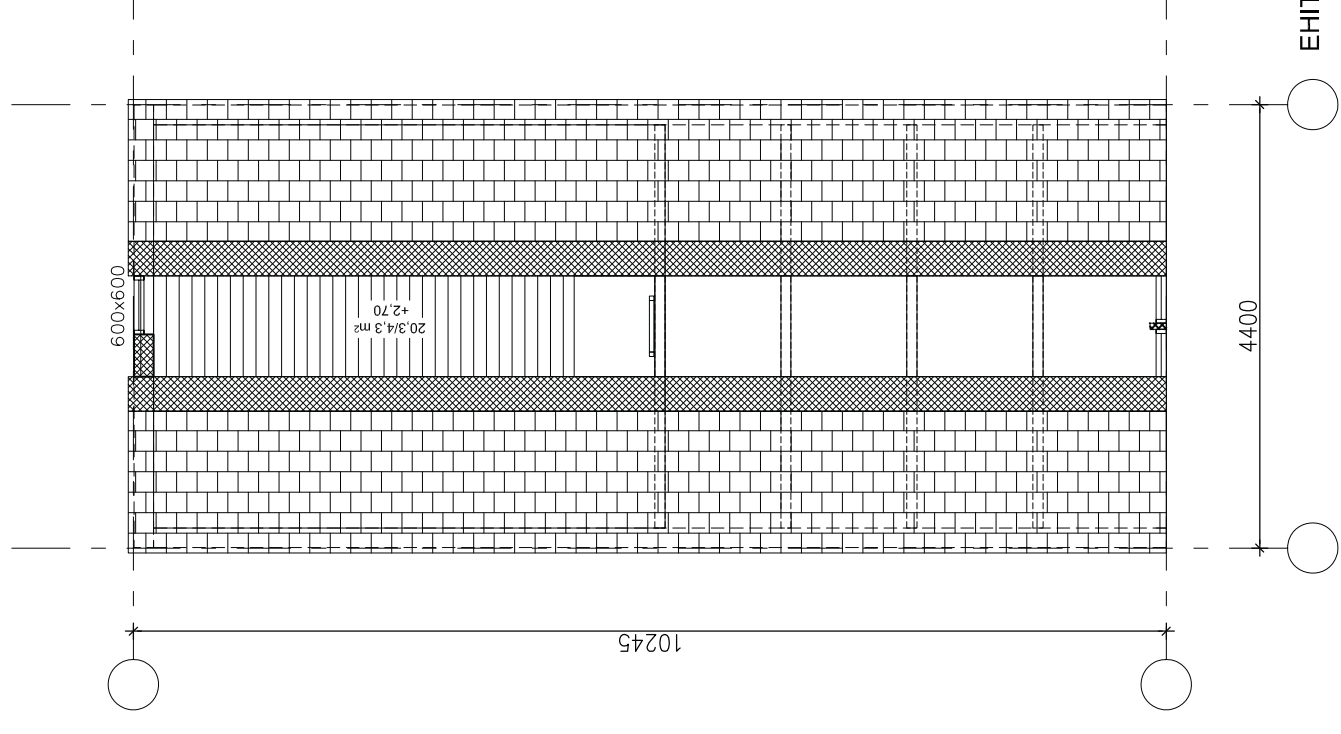


ECO CLASSIC₁

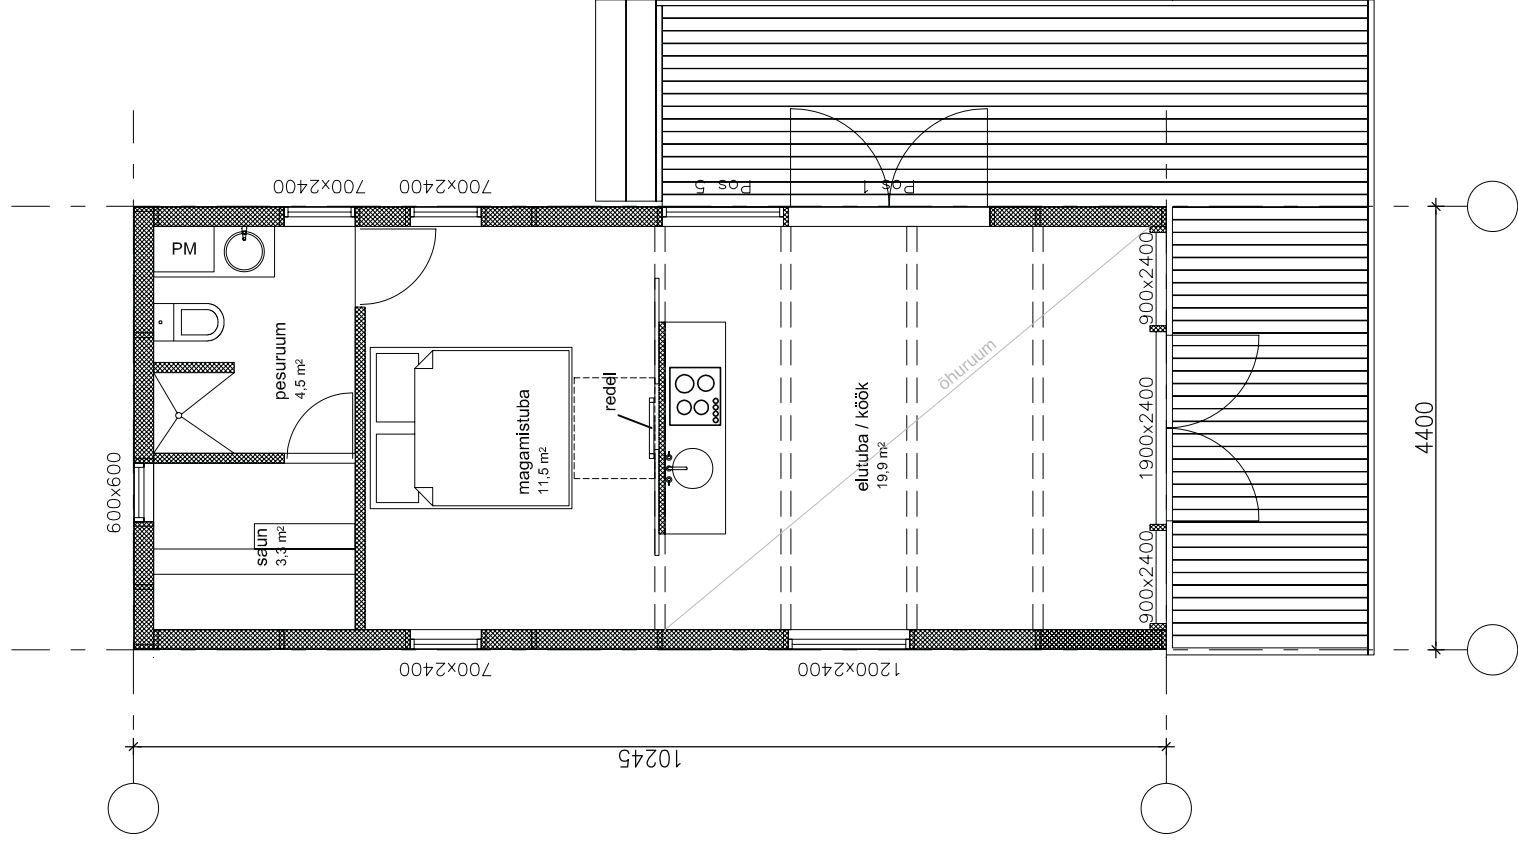

EHITISEALUNE PIND	45,0m ²
ELAMU NETOPIND	43,5m ²
KÕETAV PIND	43,5m ²
TERRASSID	23,6m ²

Joonis

ECO CLASSIC 1

Joonise number

Kuupäev

Mõõtkava

1:75

Staad

ESKIIS



Easyhome OÜ

Alandi tee 19 b, Viimsi vald, EE 74001 Harjumaa, Estonia
GSM +372 56 469 999 info@easyhome.ee